


Panel GRC® Sandwich

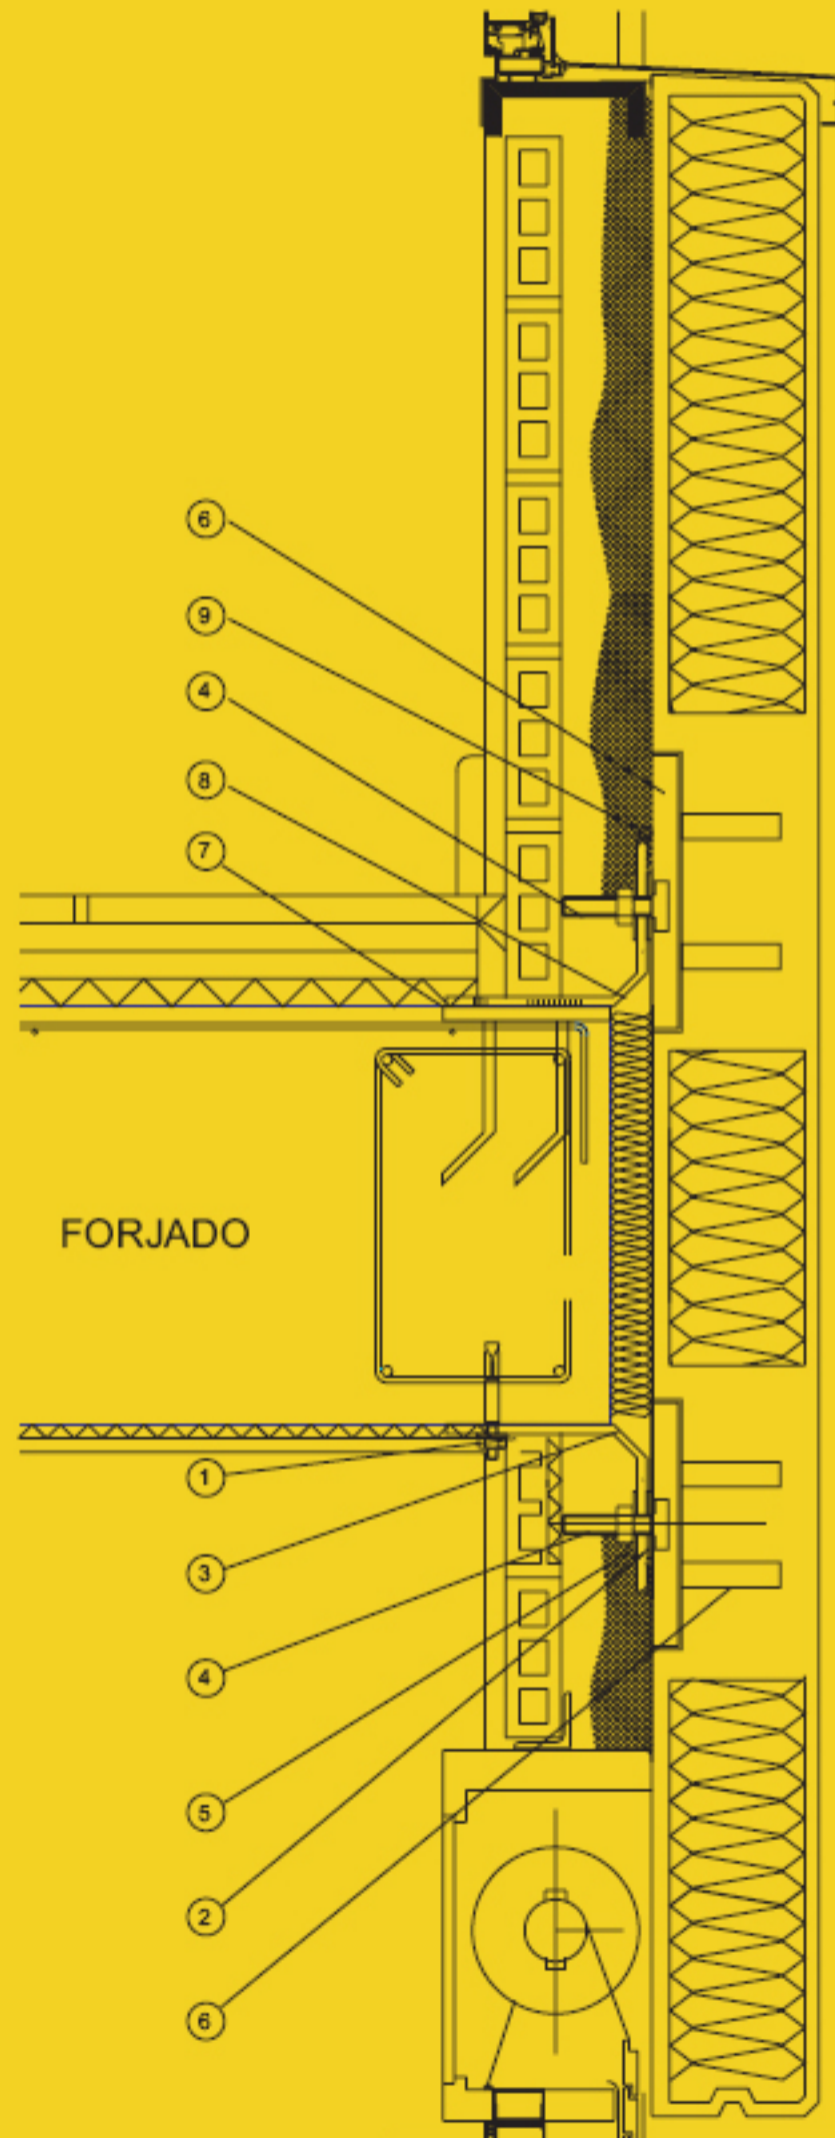

FORJADO

LEYENDA

ANCLAJE TIPO PREINCO

- ① TACO TIPO HILTI M.10 x 90
- ② ARANDELA POLIETILENO 40 x 40 x 3
- ③ FLETINA 60/6 - 150 x 100
- ④ TORNILLO M-12CABEZA MARTILLO
- ⑤ ARANDELA GALVANIZADA 40 x 40 x 2
- ⑥ GUIA 150-37/18
- ⑦ PLACA 200 x 120 x 8
- ⑧ FLETINA 80/8 - 120 x 100
- ⑨ VARILLA 6 SOLDADA A LA GUIA

DETALLE PANEL ANTEPECHO
TIPO SANDWICH