


# Panel Hormigón Arquitectónico

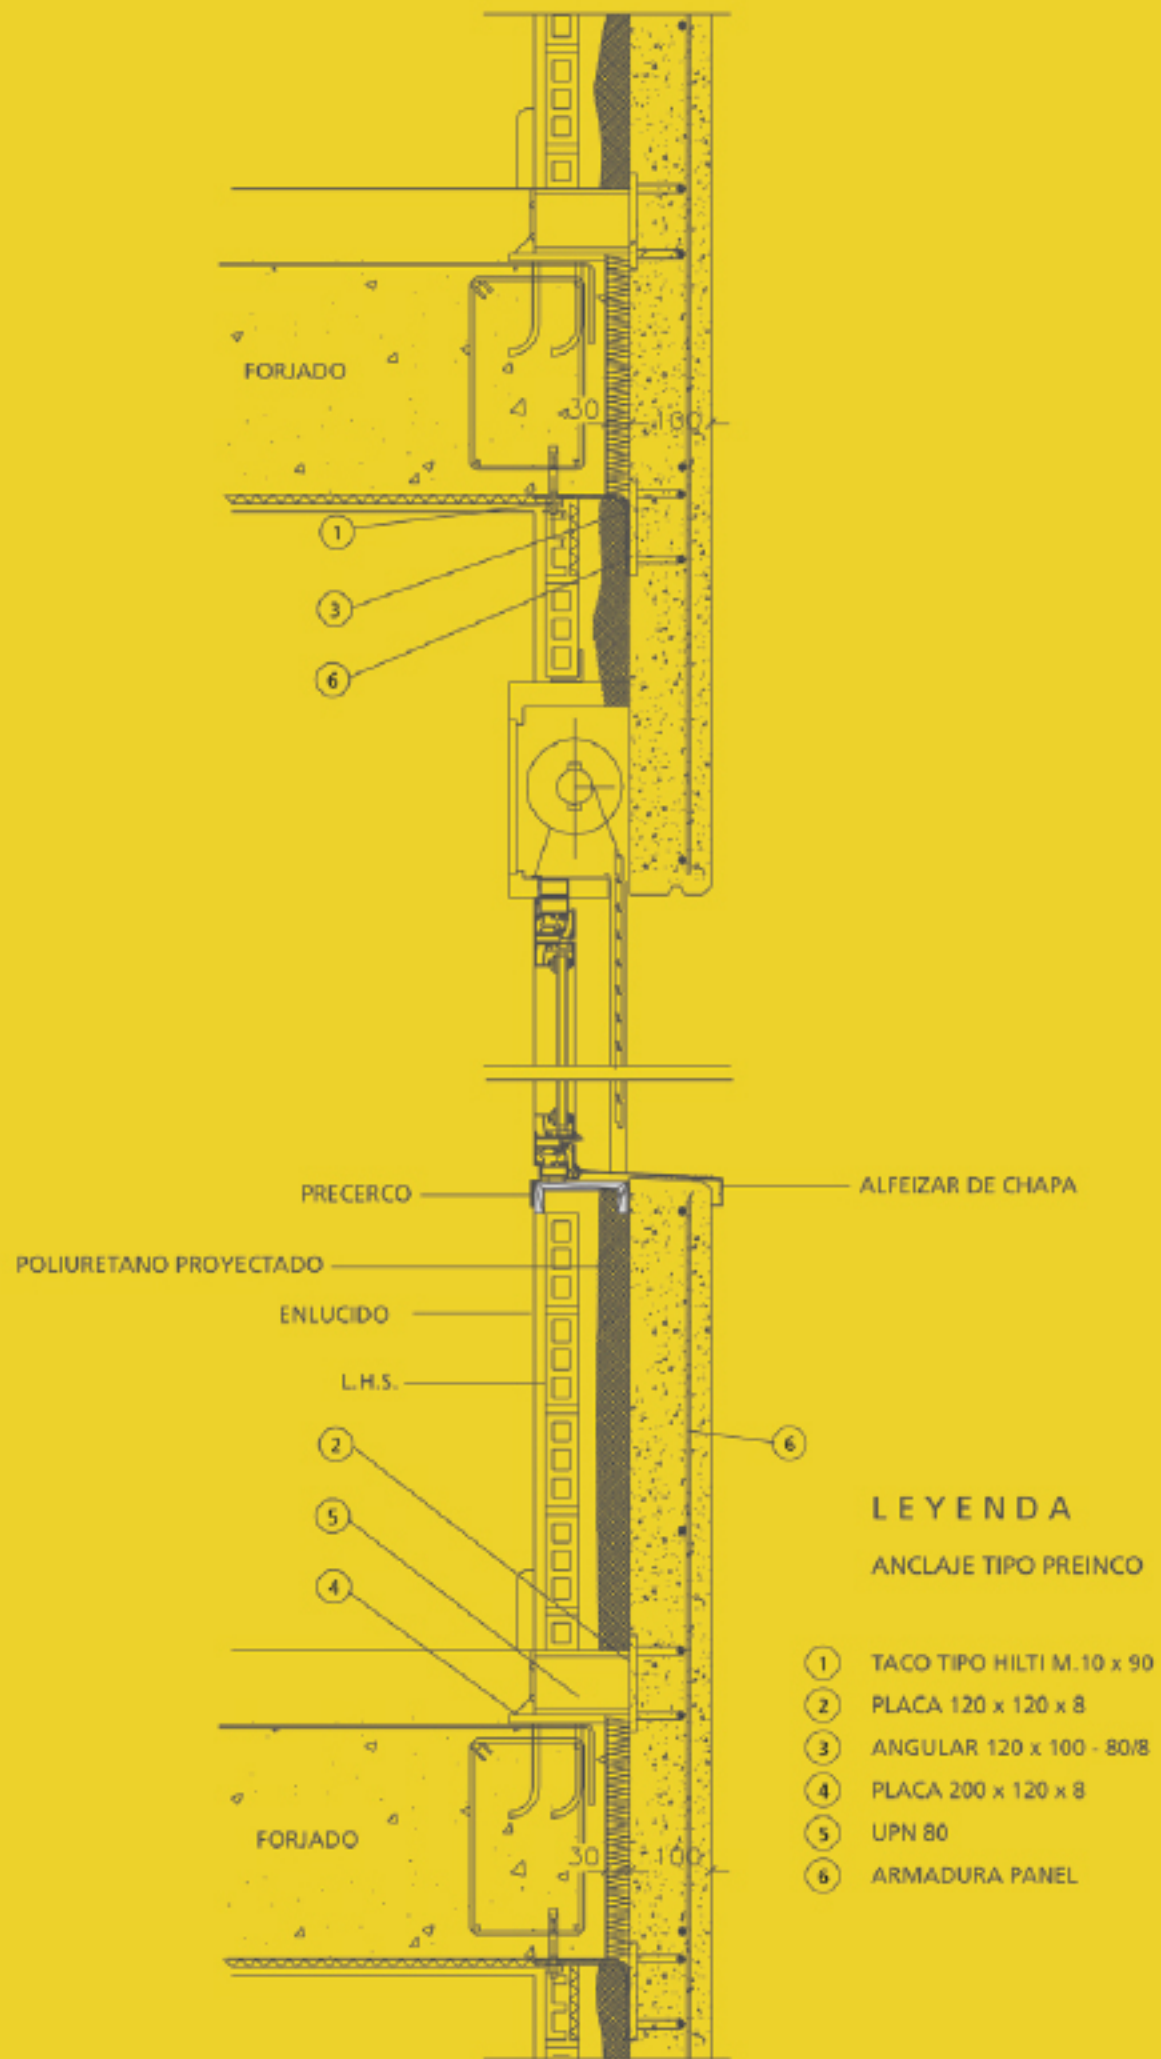

DETALLE FACHADA POR VENTANA  
TIPO PANEL ARQUITECTÓNICO